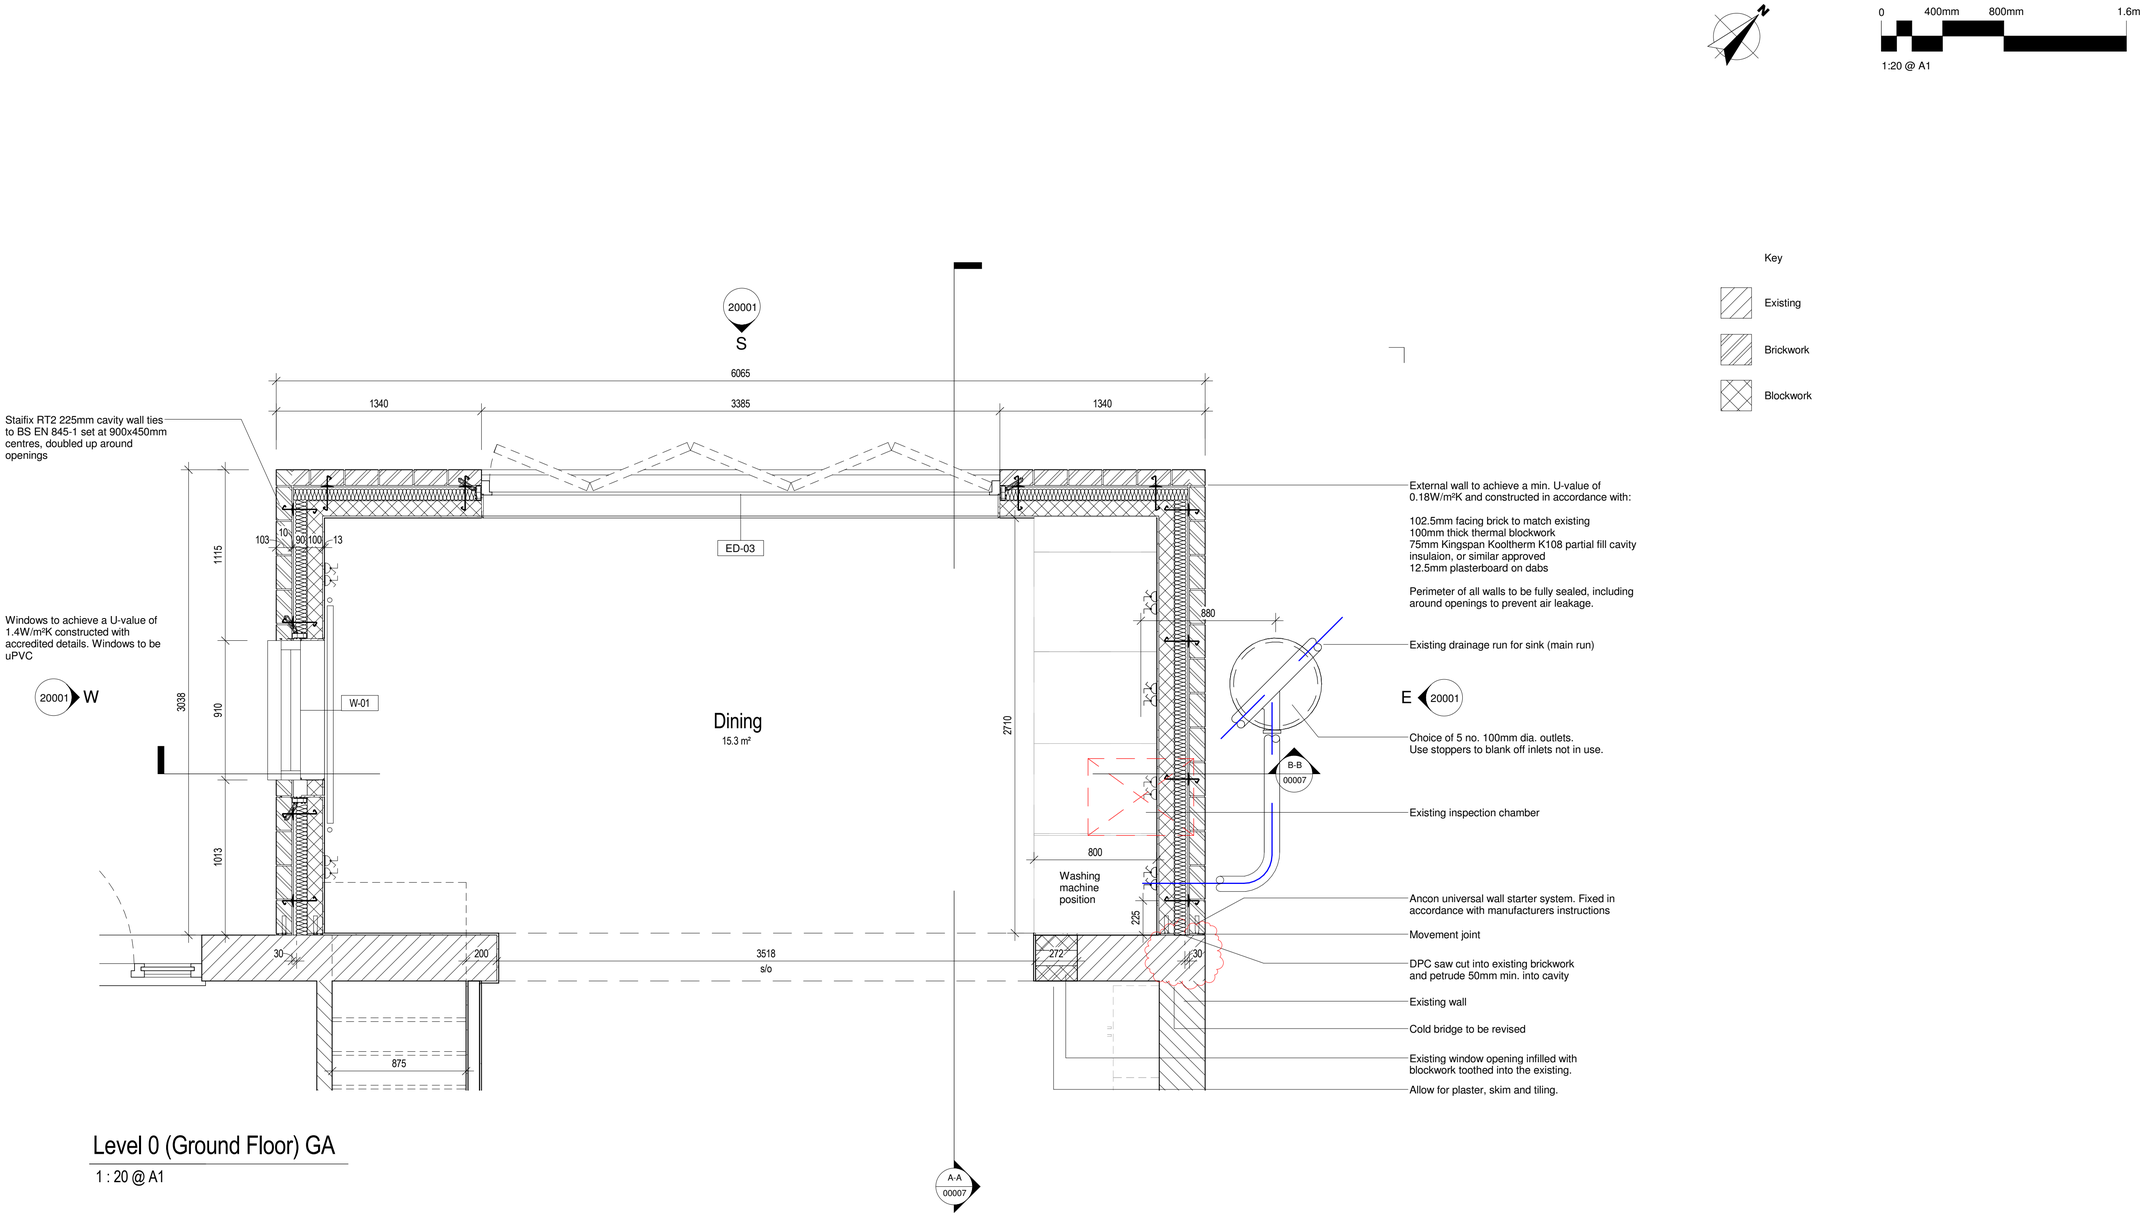

Level 0 (Ground Floor) GA

1 : 20 @ A1